nom du fichier : 2024-03-09asro_plan3eVDG eclairage LED

64 luminaires VDG
1 LED 4000k
2 LED 2700 & 6500k

2 luminaires VDG
de secours

5 luminaires ASRO
1185x295mm
3000k UGRT18

- ASRO (archives USL USCG)
- SEV-tpg
- SEV-tpg retraités
- SEV régional
- syndicom
- SSP
- CGAS
- réserve + outilllage ASRO
- OASI
- communs

partagé (15) par
Km207 Guatemala
MBK MetroBoulotKino
Aclimat
archve AJE Jeunes Engagés

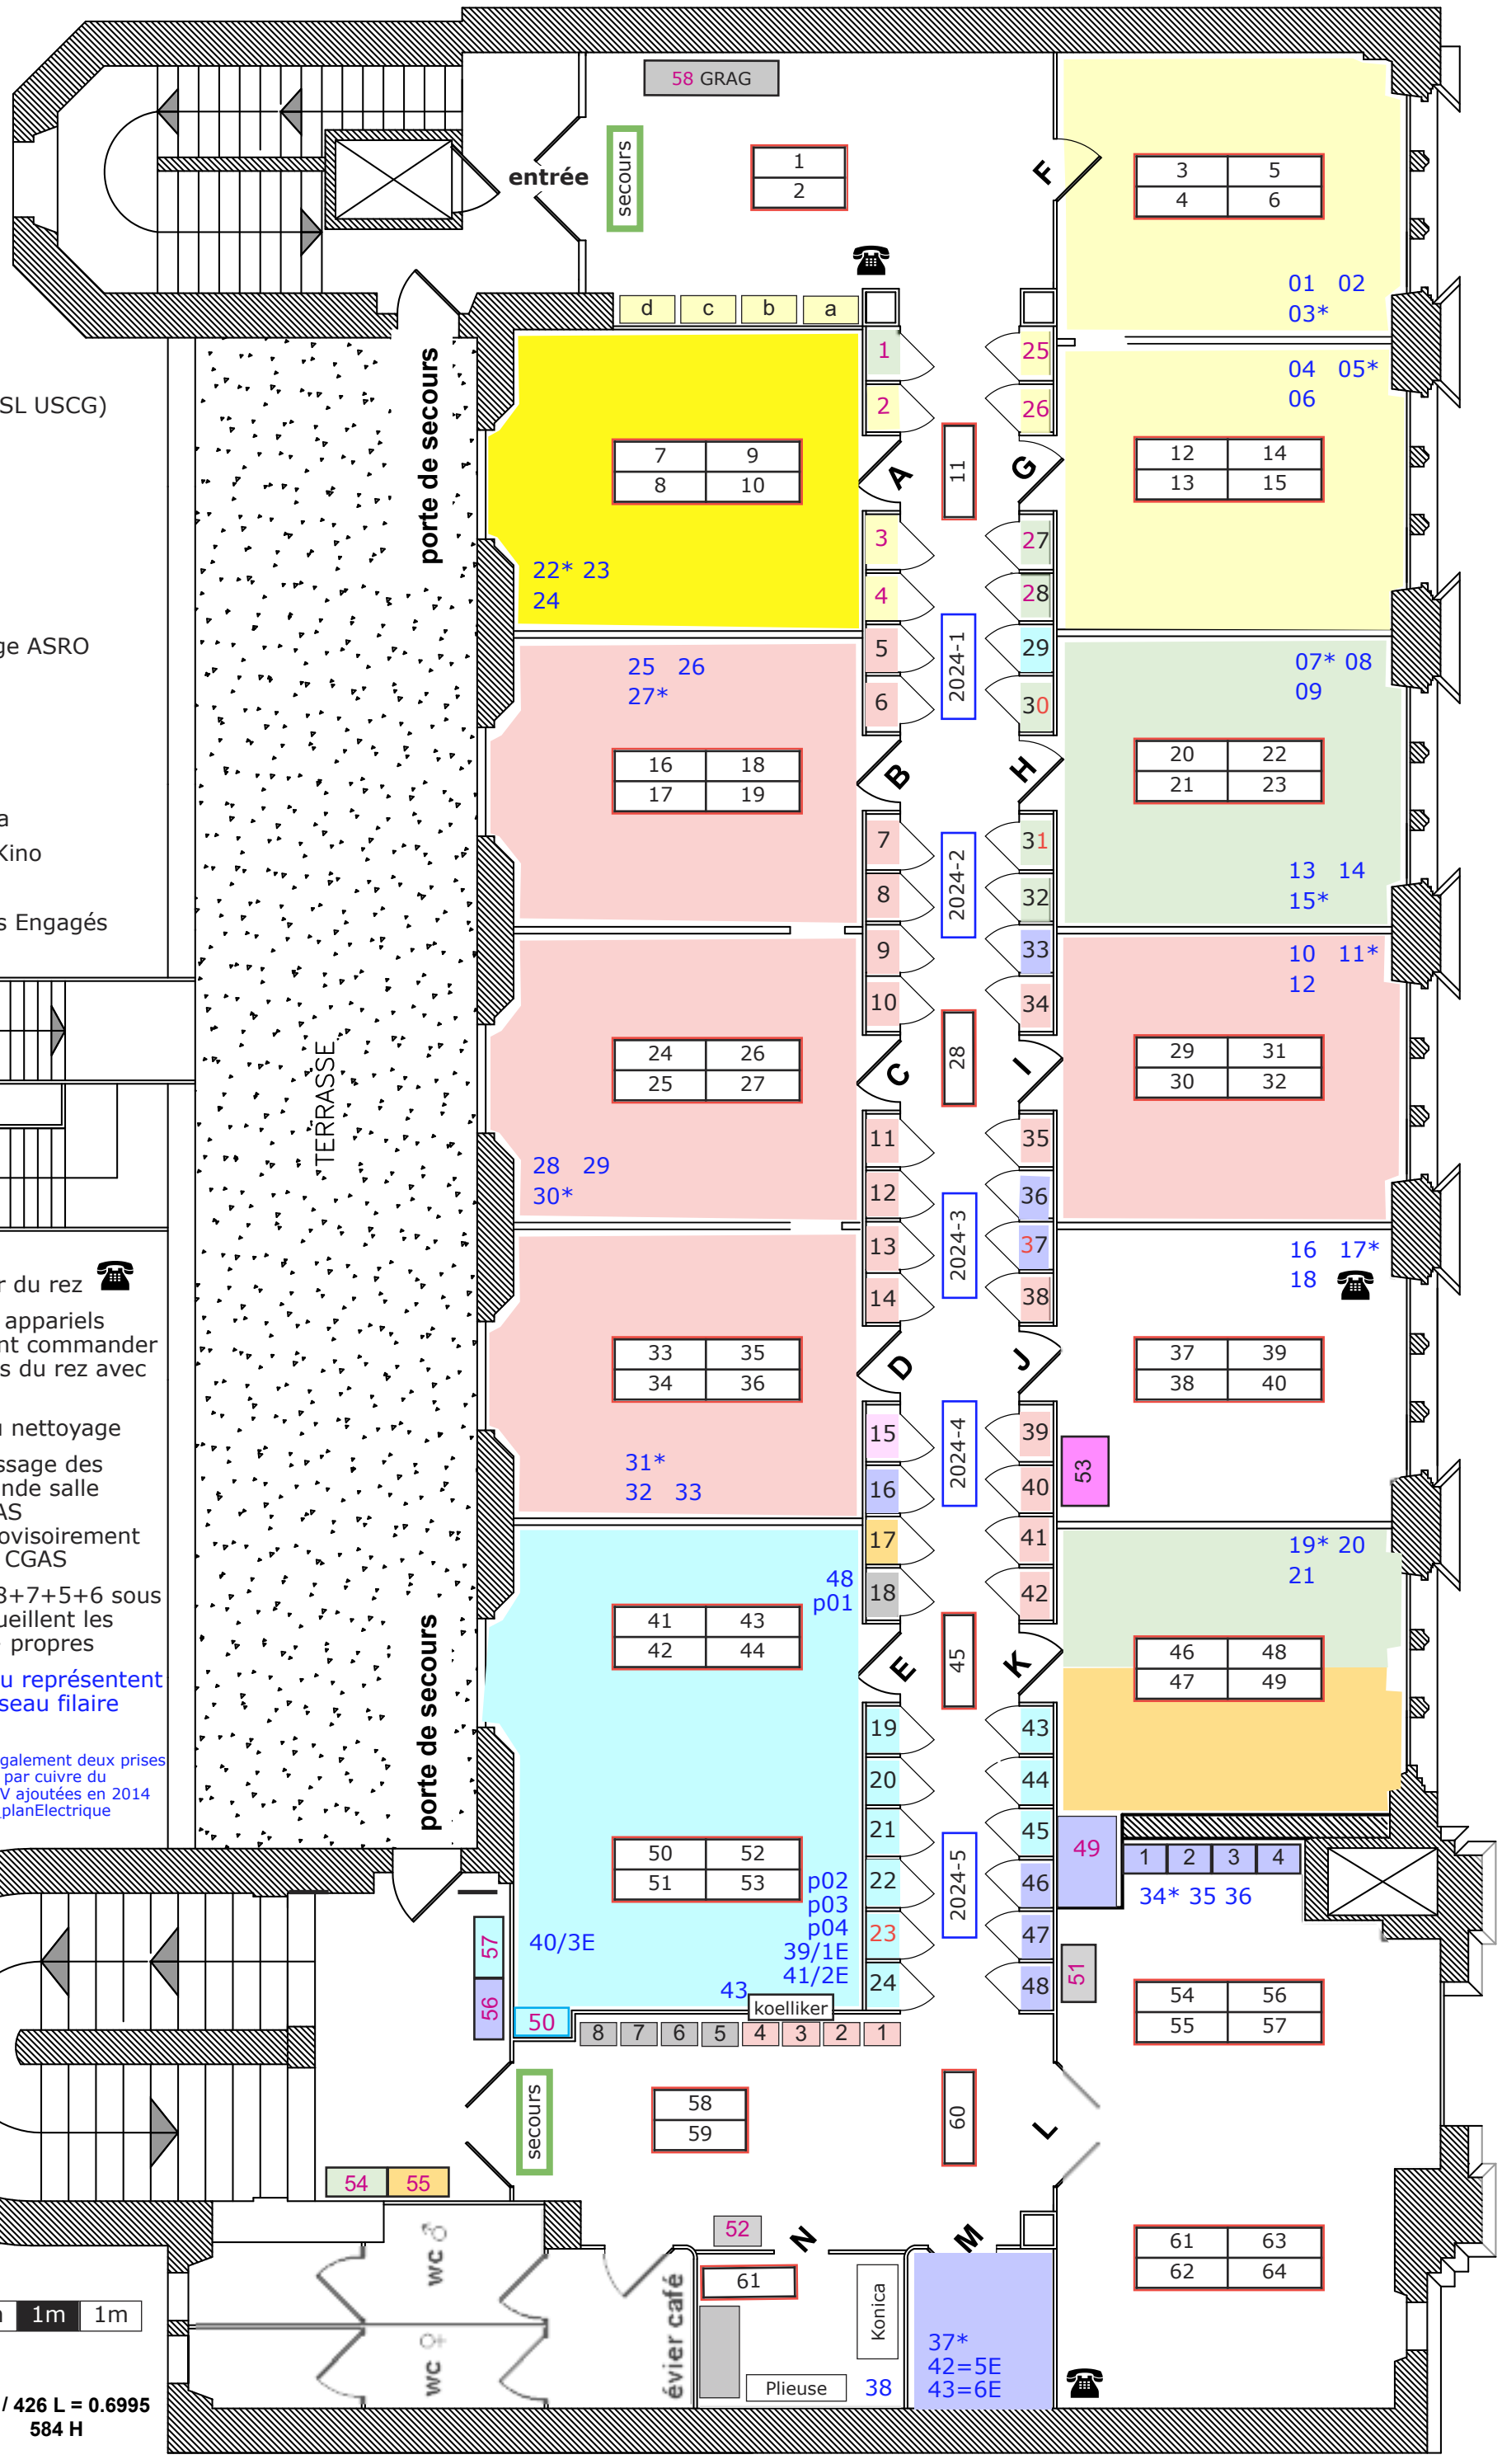

* = téléphone portier du rez

depuis 2019 tous les appariels téléphoniques peuvent commander l'ouverture des portes du rez avec touche 0

18 = à disposition du nettoyage

29+33+36+37 = passage des gaines d'aération grande salle
29+33 drapeaux CGAS
56+57 acceuillent provisoirement les archives ASPE de CGAS

les petites armoires 8+7+5+6 sous l'affranchisseuse accueillent les linges CWS usagés + propres

les trois nombres bleu représentent les prises RJ45 du réseau filaire pour internet

à côté de ceux-ci, on trouve également deux prises RJ45 pour l'ancienne livraison par cuivre du téléphone + bloc 3 prises 220V ajoutées en 2014
voir 2014-02-21apiBUP_asro_planElectrique